

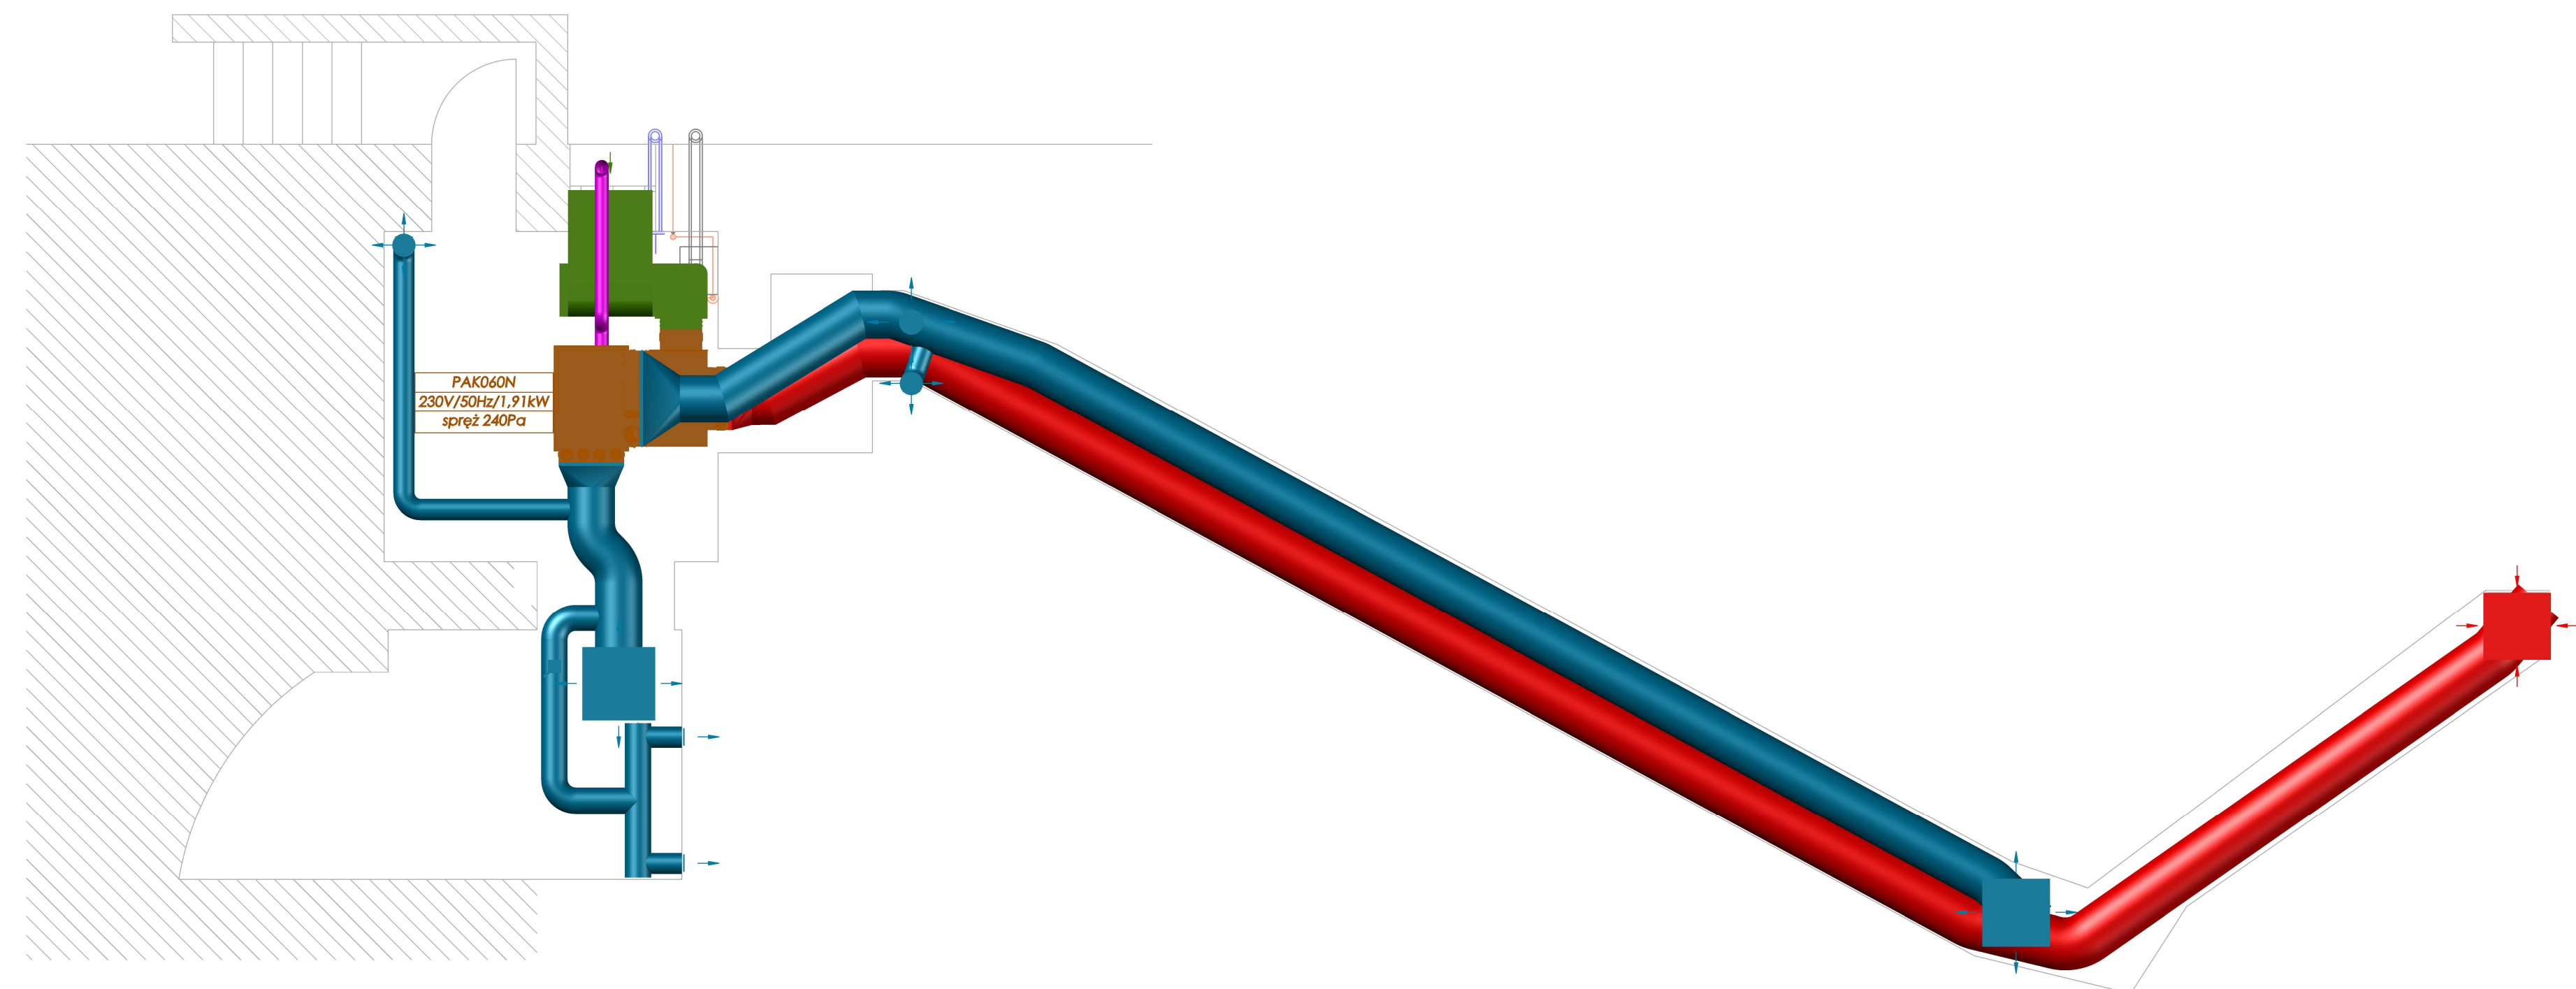
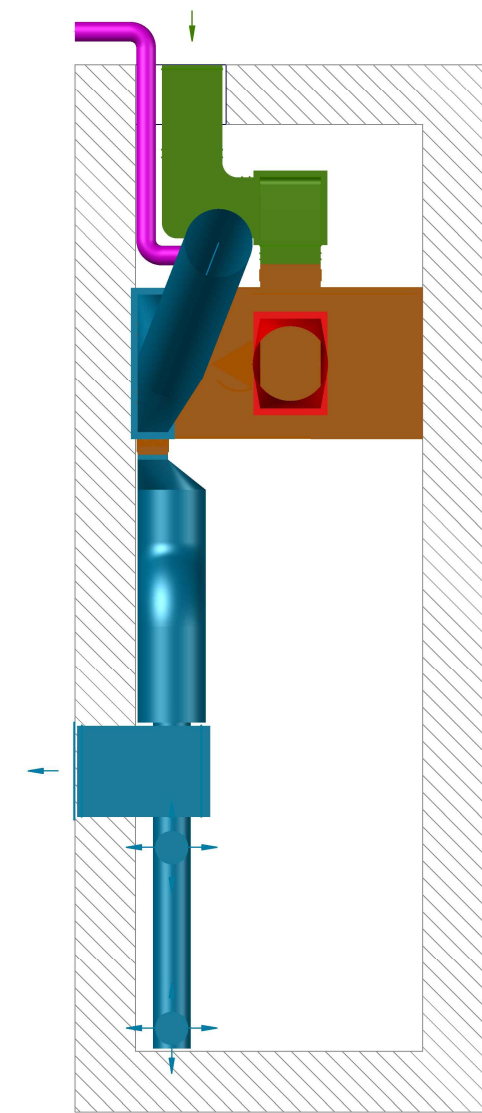



Inwestor:	Parafia Rzymsko-Katolicka pw. Najświętszego Serca Pana Jezusa ul. Katowicka 1, 42-284 Herby		
Temat:	Projekt budowlany instalacji wentylacji mechanicznej 42-284 Herby, ul. Katowicka 2A nr działki: 135/6		
Adres:	Herby ul. Katowicka 2A dz. nr 135/6, 42-284 Herby		
Opracował:		NR UPRAWNIEN	PODPIS
Projektant:		NR UPRAWNIEN	PODPIS
Sprawdzający:		NR UPRAWNIEN	PODPIS
Tytuł rysunku:	INSTALACJA WENTYLACJI MECHANICZNEJ RZUT PIWNIC		
Branża:	Skala:	Data:	Faza
Sanitarna	1:50	09.2019	Projekt budowlany
			Nr rysunku IWM-01

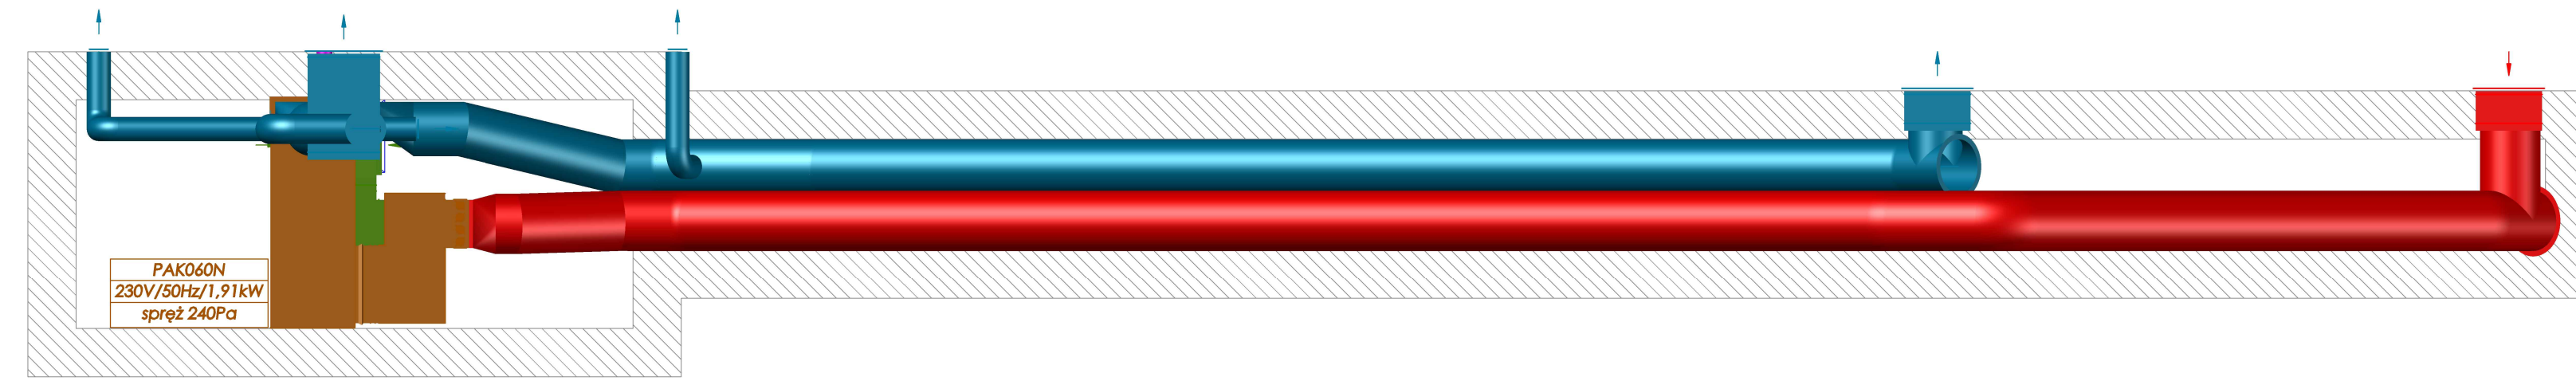

Inwestor:	Parafia Rzymsko-Katolicka pw. Najświętszego Serca Pana Jezusa ul. Katowicka 1, 42-284 Herby			
Temat:	Projekt budowlany instalacji wentylacji mechanicznej 42-284 Herby, ul. Katowicka 2A nr działki: 135/6			
Adres:	Herby ul. Katowicka 2A dz. nr 135/6, 42-284 Herby			
Opracował:		NR UPRAWNIEN	PODPIS	
Projektant:		NR UPRAWNIEN	PODPIS	
Sprawdzający:		NR UPRAWNIEN	PODPIS	
Tytuł rysunku:	INSTALACJA WENTYLACJI MECHANICZNEJ RZUT PIWNIC			
Branża:	Sanitarna	Skala:	1:50	Data:
			09.2019	Faza:
				Projekt budowlany
				Nr rysunku
				IWM-01

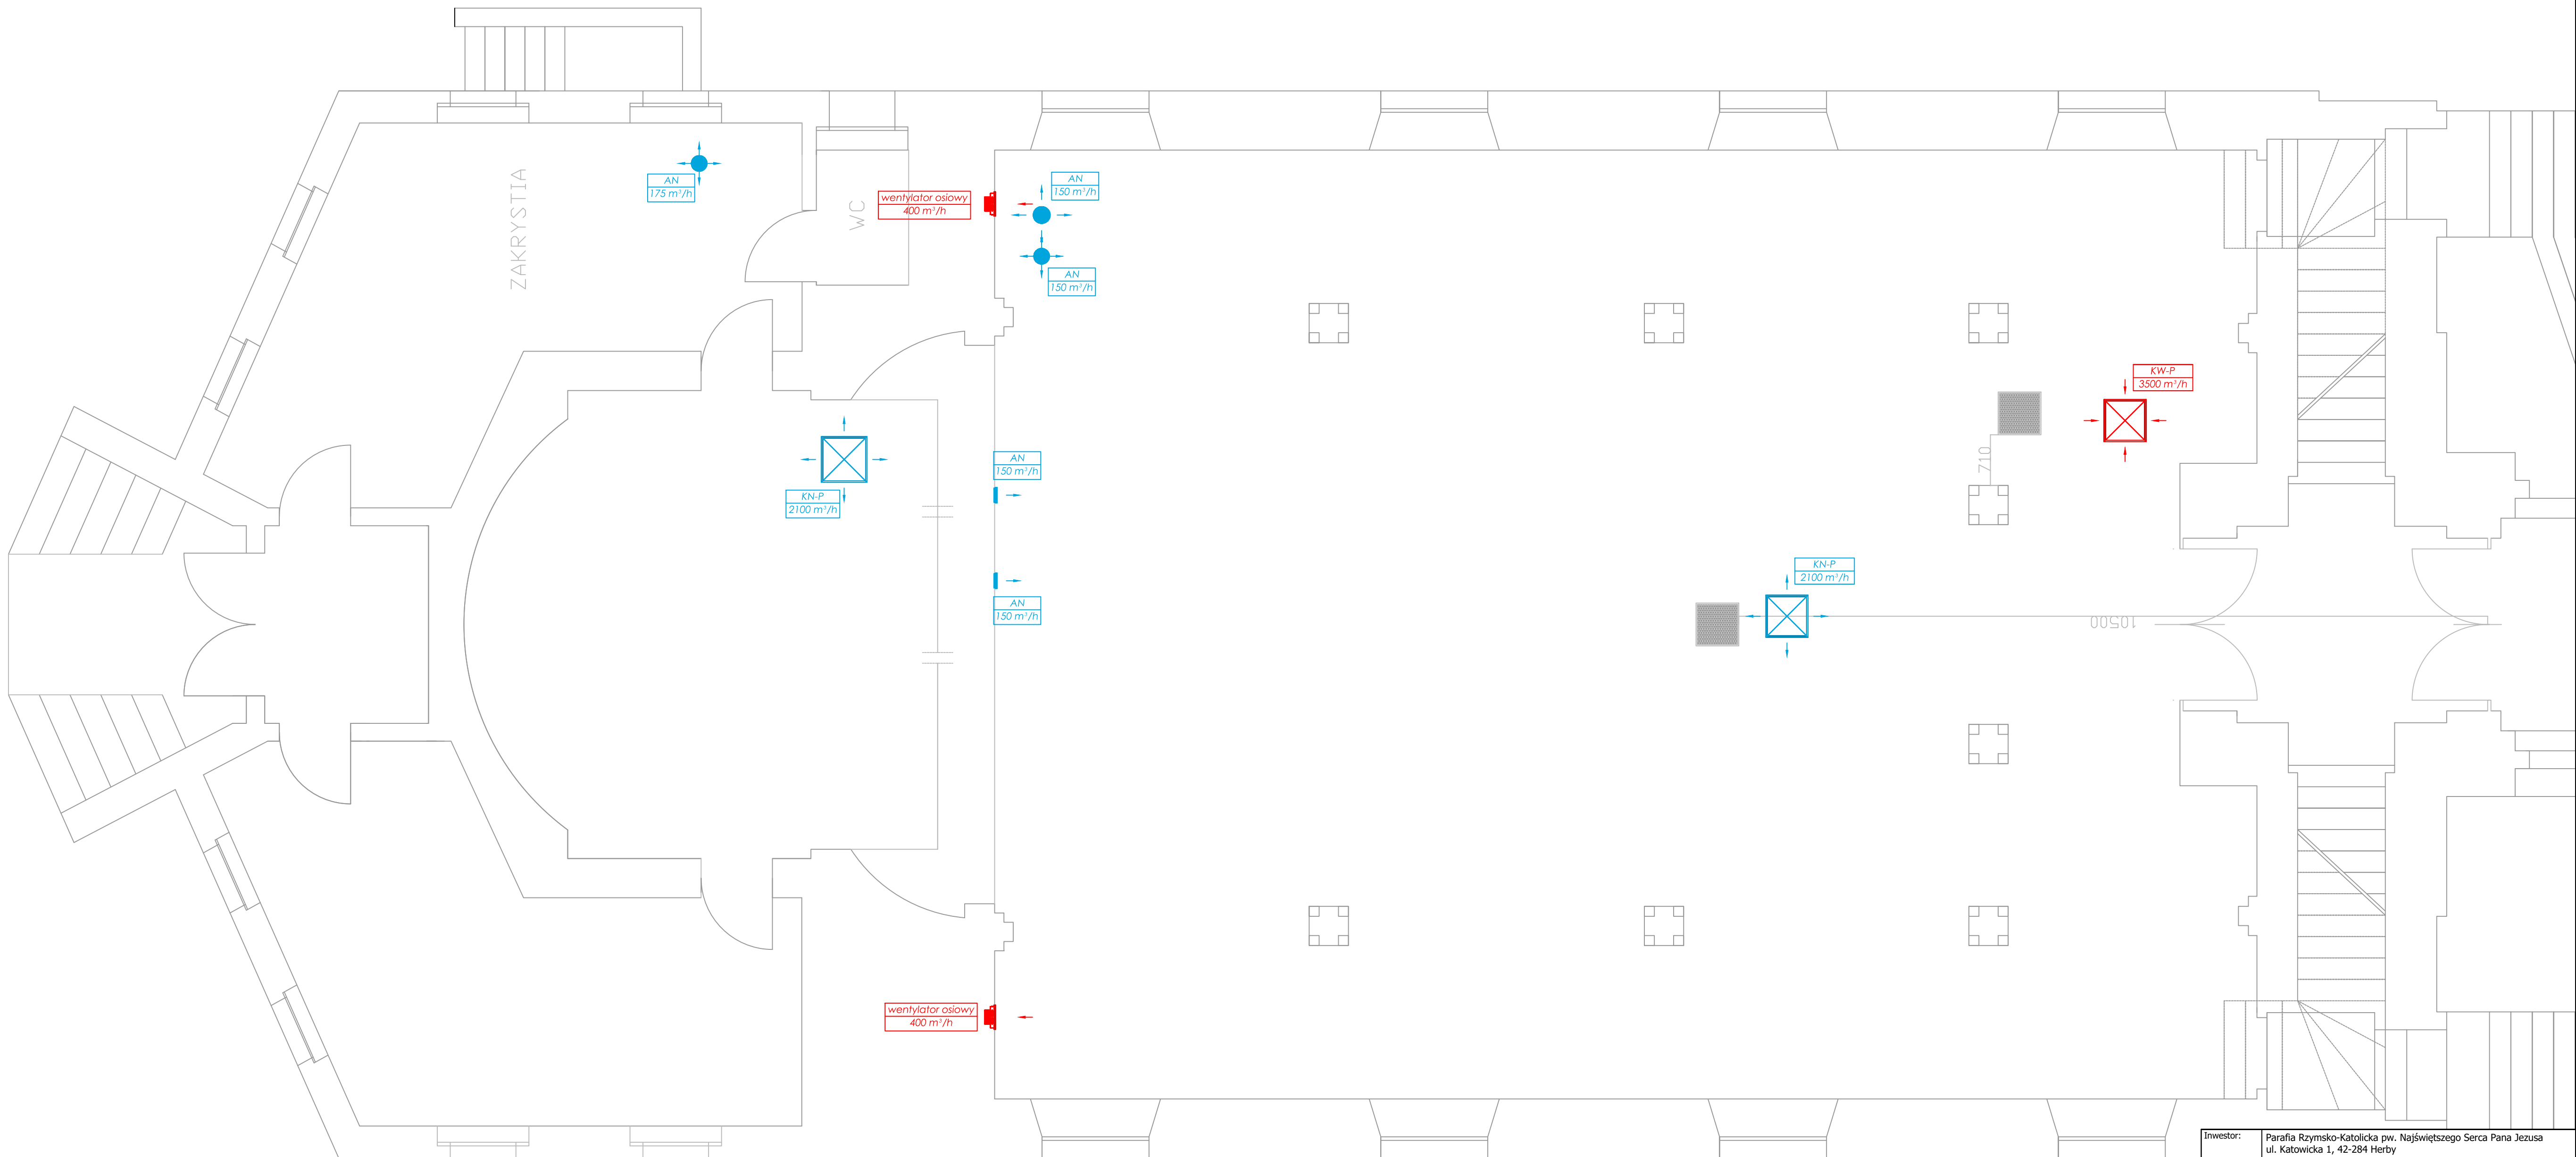

Inwestor:	Parafia Rzymsko-Katolicka pw. Najświętszego Serca Pana Jezusa ul. Katowicka 1, 42-284 Herby			
Temat:	Projekt budowlany instalacji wentylacji mechanicznej 42-284 Herby, ul. Katowicka 2A nr działki: 135/6			
Adres:	Herby ul. Katowicka 2A dz. nr 135/6, 42-284 Herby			
Opracował:		NR UPRAWNIENI	PODPIS	
Projektant:		NR UPRAWNIENI	PODPIS	
Sprawdzający:		NR UPRAWNIENI	PODPIS	
Tytuł rysunku:	INSTALACJA WENTYLACJI MECHANICZNEJ RZUT NAWY GŁÓWNEJ			
Branża:	Skala:	Data:	Faza:	Nr rysunku
Sanitarna	1:50	09.2019	Projekt budowlany	IWM-02

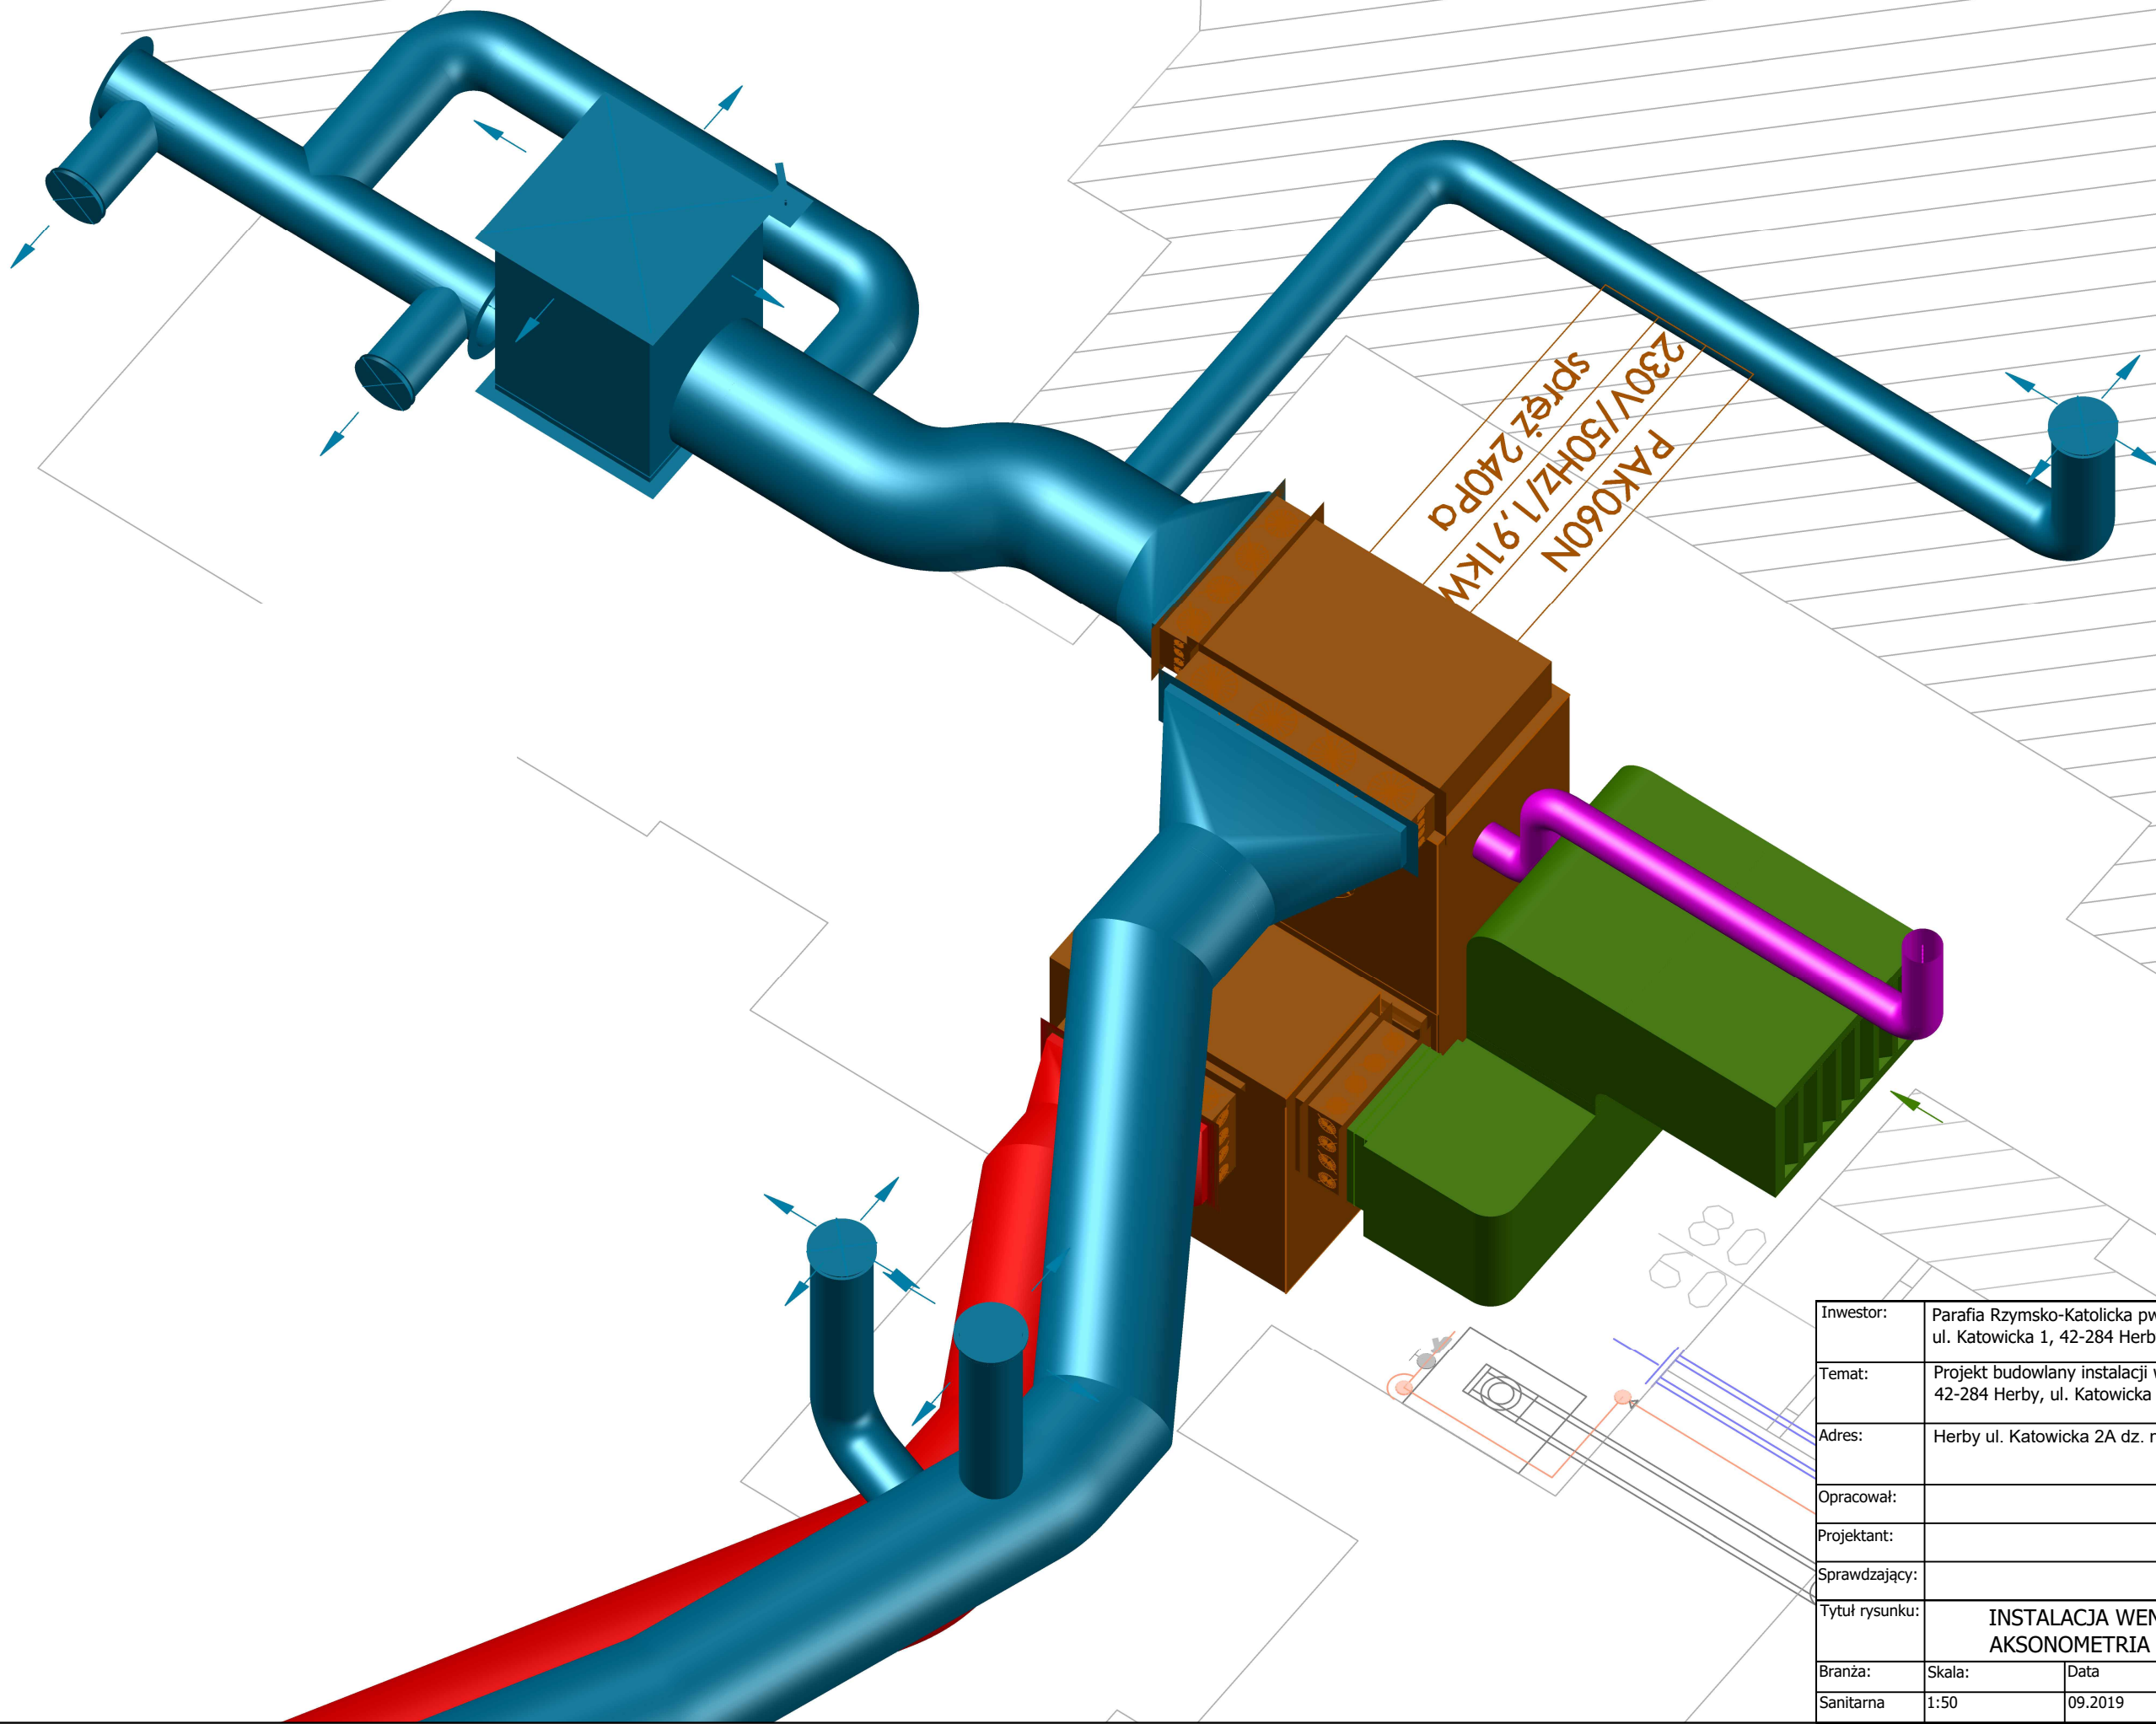

Inwestor:	Parafia Rzymsko-Katolicka pw. Najświętszego Serca Pana Jezusa ul. Katowicka 1, 42-284 Herby			
Temat:	Projekt budowlany instalacji wentylacji mechanicznej 42-284 Herby, ul. Katowicka 2A nr działki: 135/6			
Adres:	Herby ul. Katowicka 2A dz. nr 135/6, 42-284 Herby			
Opracował:		NR UPRAWNIEN	PODPIS	
Projektant:		NR UPRAWNIEN	PODPIS	
Sprawdzający:		NR UPRAWNIEN	PODPIS	
Tytuł rysunku:	INSTALACJA WENTYLACJI MECHANICZNEJ AKSONOMETRIA PODŁĄCZENIA PIECA			
Branża:	Skala:	Data	Faza	Nr rysunku
Sanitarna	1:50	09.2019	Projekt budowlany	IWM-03